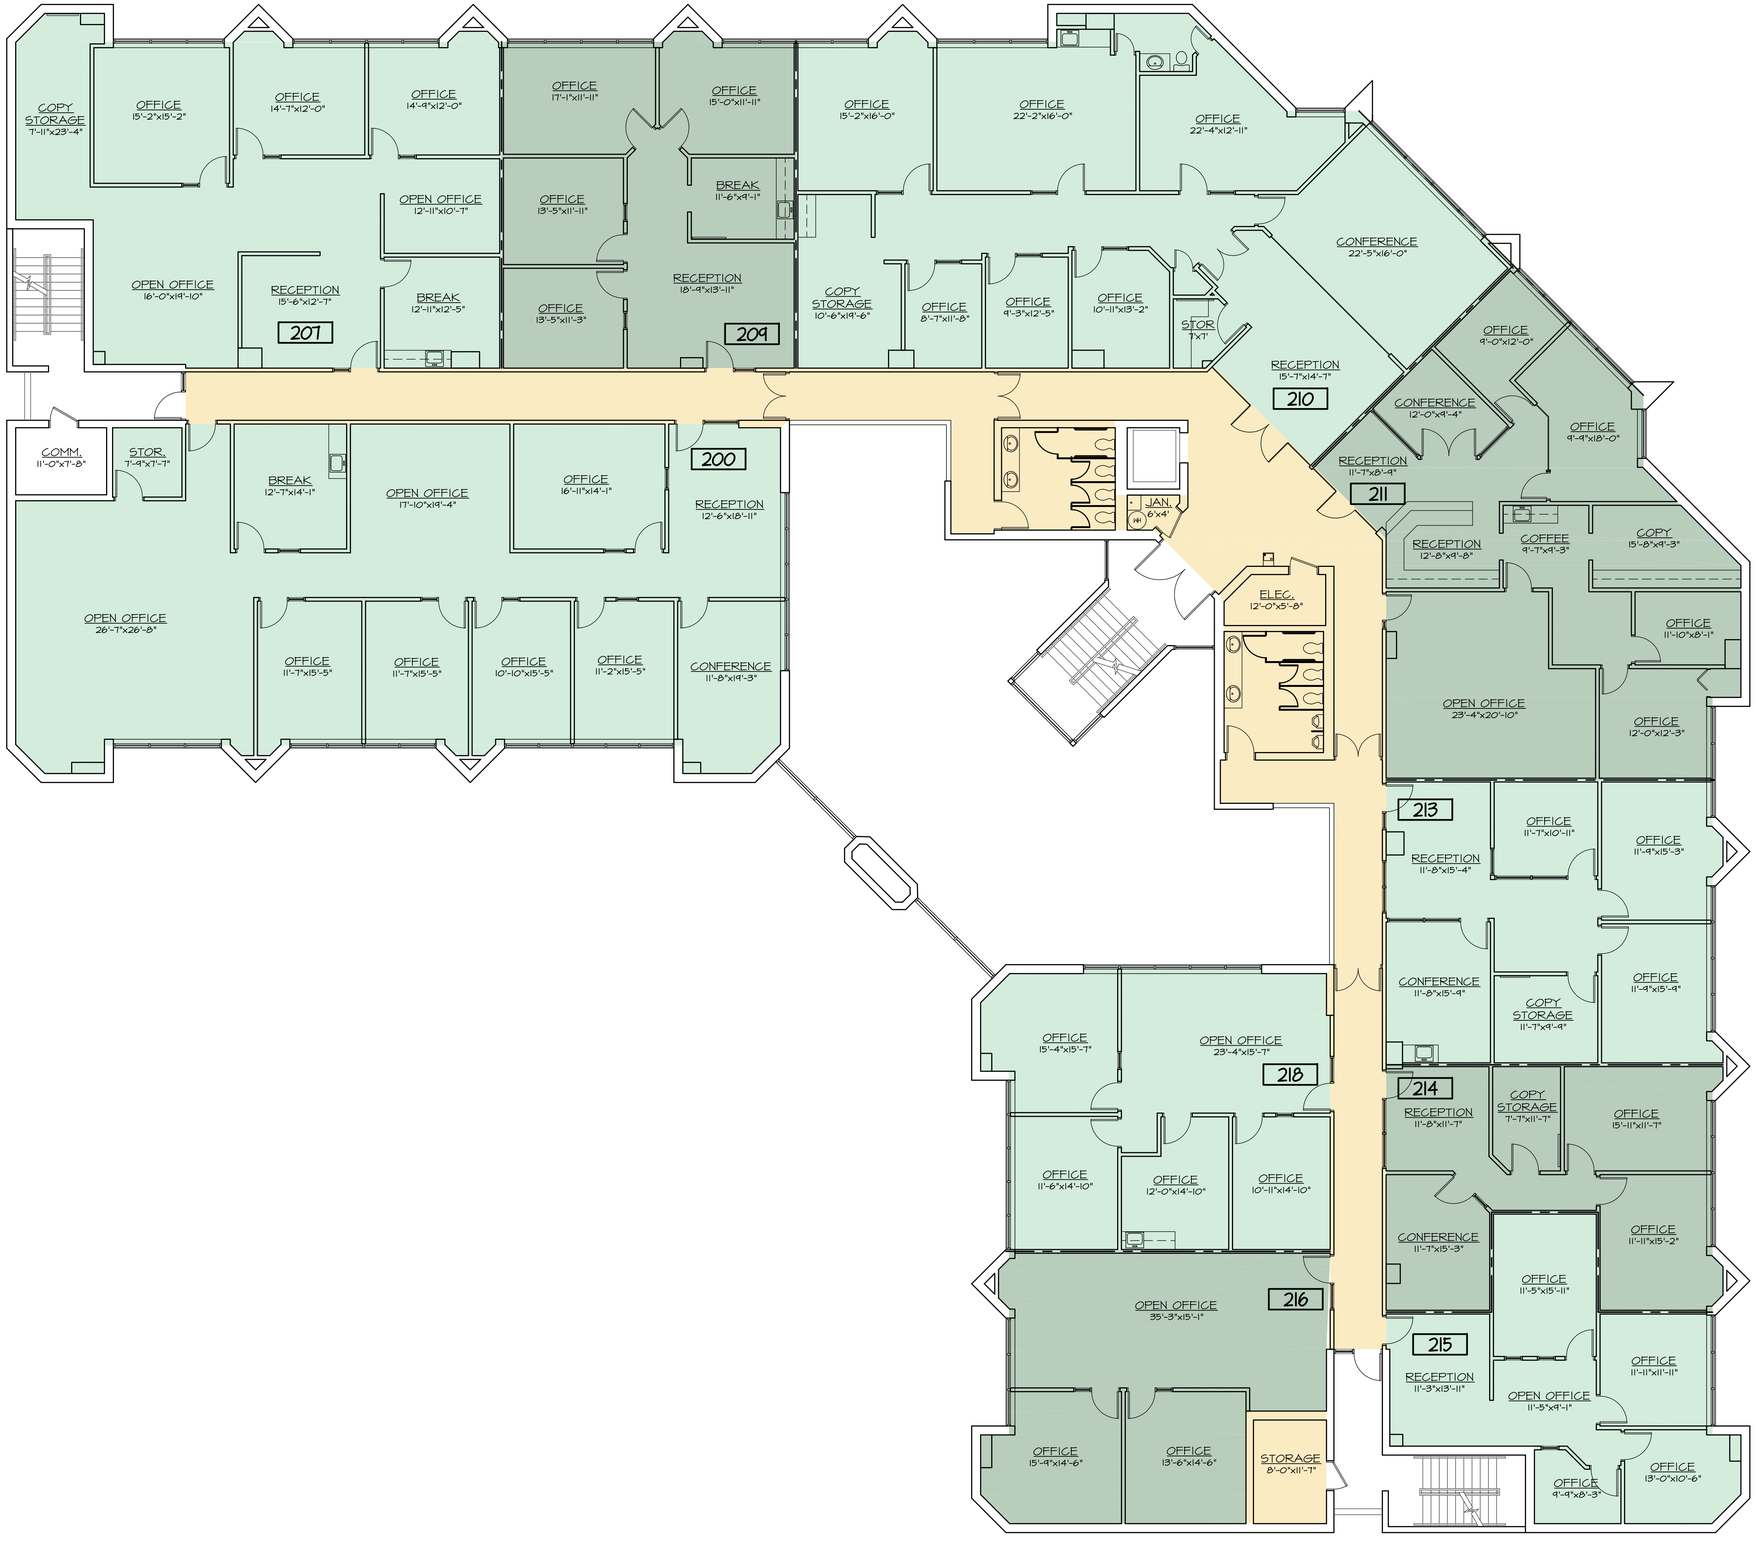

SECOND FLOOR PLAN

BCMA
ARCHITECTURE
322 W. KNIGHT LN, TEMPE, AZ 85284
T. 480.664.6224 F. 480.452.1999

VENTURA GATEWAY

8687 VIA DE VENTURA
SCOTSDALE, ARIZONA

LEASING PLAN
JUNE 2013
SCALE: 1/8"=1'-0"